


# PLAN SYTUACYJNY DZIAŁKI nr 619/3, 622 W m-ci LESKO skala 1:500

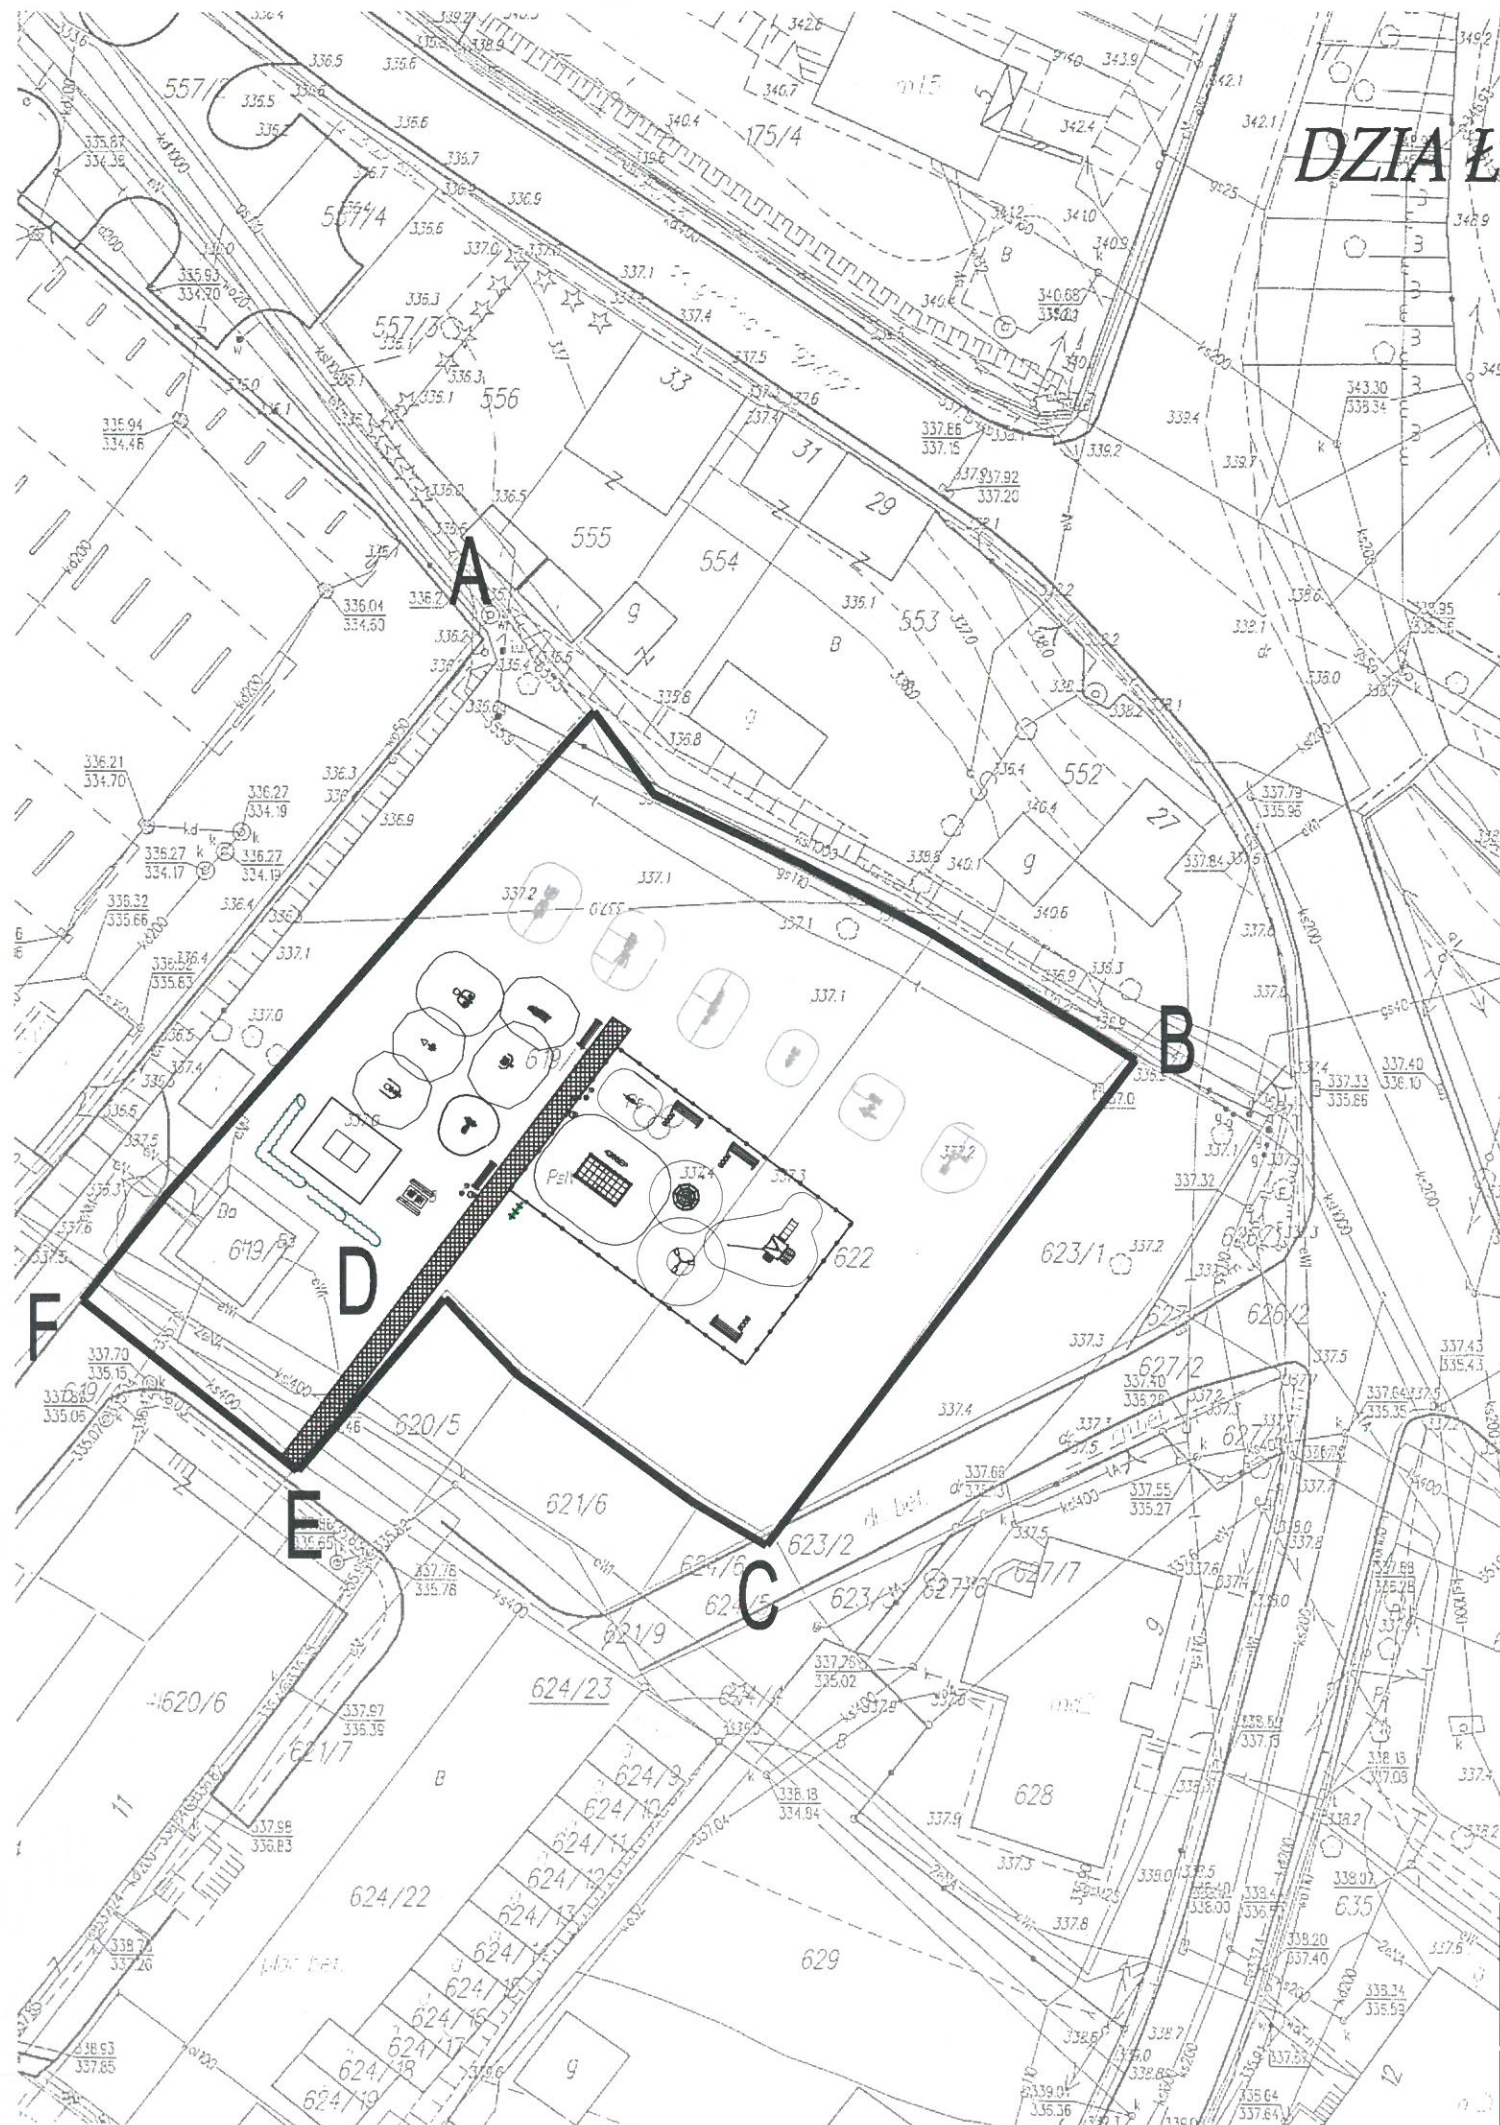

ZA ZGODNOŚĆ Z 0202

DATA: bud. STA  
PODPIS: [Signature]  
Zubracze 9 38-607 Ciesna

ABCD - granice opracowania, dz. 619/3, 622

- stół do tenisa stołowego
- stół do gier szachy/ chinczyk
- urządzenia siłowni plenerowej
- elementy placu zabaw
- utwardzona alejka
- stojak na rowery
- tablica informacyjna
- ławka
- kosz na śmieci
- ogrodzenie placu zabaw

Projekt <b>Otwarta Strefa Aktywności</b>		Nazwa rysunku <b>zagospodarowanie działki</b>	
Adres <b>dz. 622, 619/3 obręb Lesko, jednostka ew.: Lesko</b>		Data <b>01/2018</b>	Skala <b>1:500</b>
Inwestor <b>Gmina Lesko 38-600 Lesko, ul. Parkowa 1</b>		No. rys. <b>A-01</b>	
Autor projektu <b>tech. bud. STANISŁAW SKIERKOWSKI upr. nr ewid. LAN 2-8346-64/15 dokierowana, zał. 1 i projektownia w ograniczonym zakresie w specjal. konst. bud. Zubracze 9 38-607 Ciesna</b>			