


PLAN SYTUACYJNY DZIAŁKI nr 619/3, 622 W m-ci LESKO skala 1:500

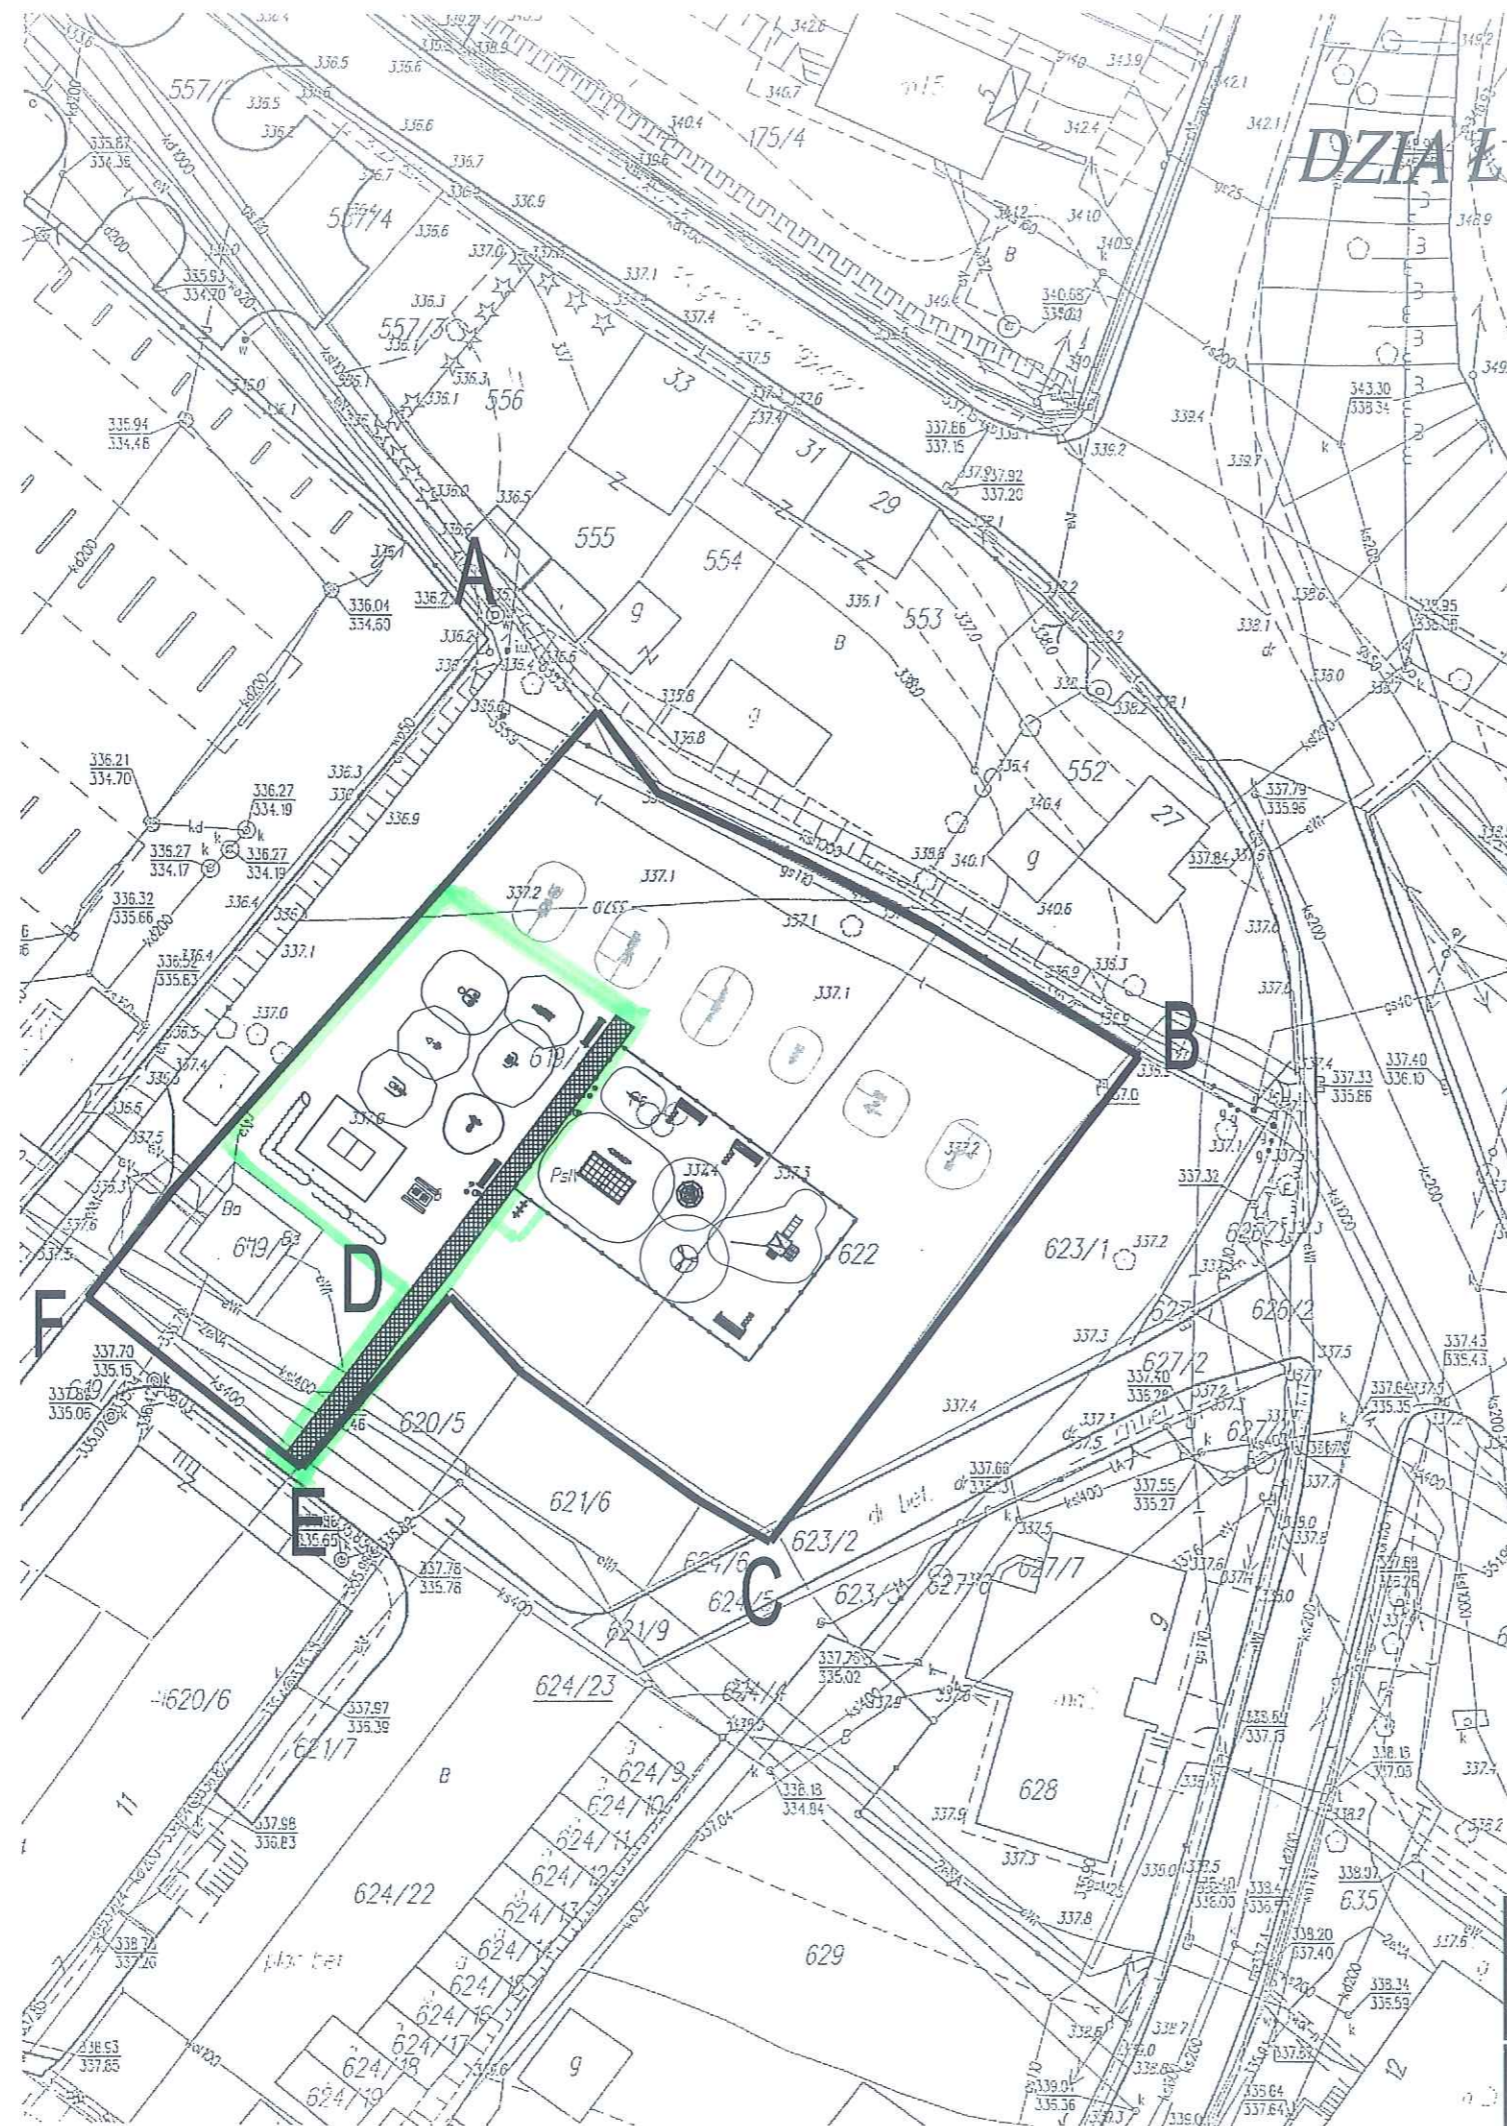

zakres objęty zadaniem

ZA ZGODNOŚĆ Z...

DATA: ...
 PODPIS: ...
 Zawracze 9 38-607 Gmina

ABCD - granice opracowania, dz. 619/3, 622

- stół do tenisa stołowego
- stół do gier szachy/ chinczyk
- urządzenia siłowni plenerowej
- elementy placu zabaw
- utwardzona alejka
- stojak na rowery
- tablica informacyjna
- ławka
- kosz na śmieci
- ogrodzenie placu zabaw

Projekt	Otwarta Strefa Aktywności	Nazwa rysunku	zagospodarowanie działki
Adres	dz. 622, 619/3 obręb Lesko, jednostka ew.: Lesko	Data	01/2018
Investor	Gmina Lesko 38-600 Lesko, ul. Parkowa 1	Skala	1:500
		№ rys.	A-01
		Autor projektu: tech. Bud. STANISŁAW SIKORAKOWSKI upr. nr ewid. WAM 2 - 8346 - 64/15 do wykonania w ramach projektu w ograniczonym zakresie w specj. kontr. nr Zawracze 9 38-607 Gmina	