



RYSUNEK ZAMIENNY DO ZGŁOSZENIA Z DNIA 25-01-2018

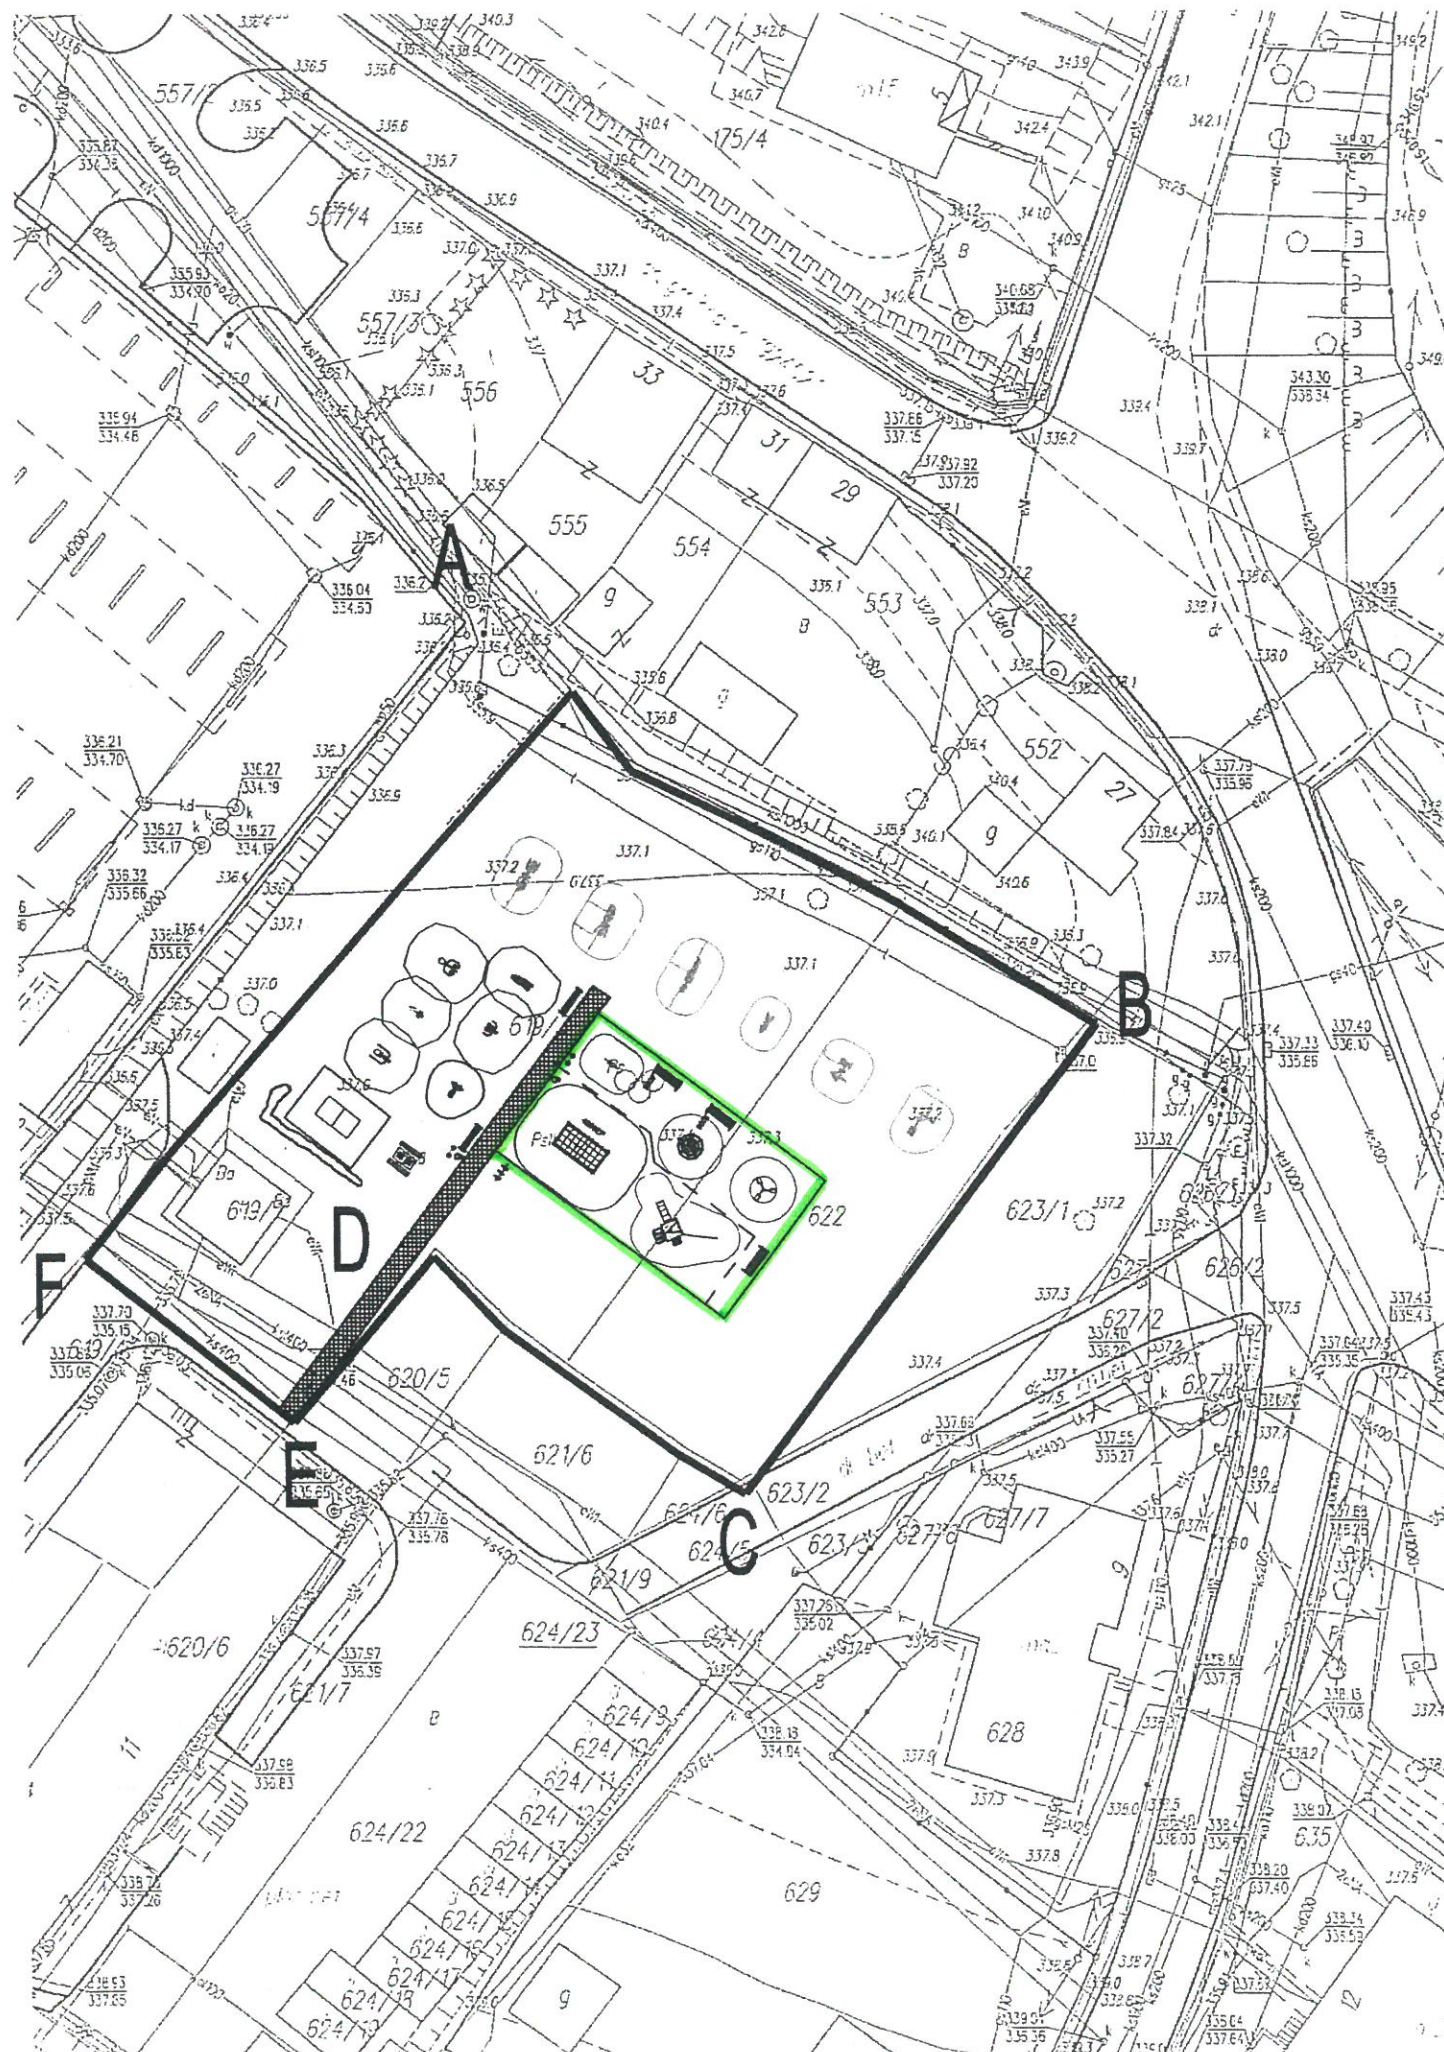

skala 1:250



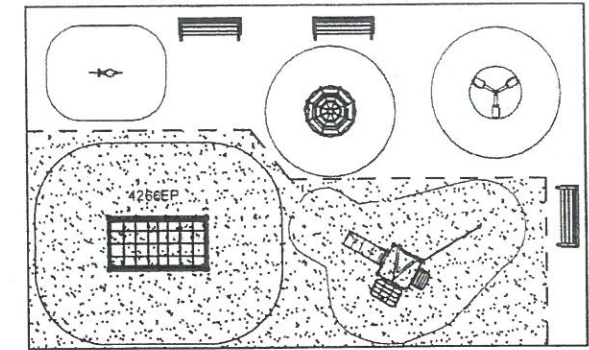




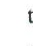

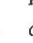

lokalizacja urządzeń i nawierzchni bezpiecznej -
żwirowej - 110m²

 zakres objęty zadaniem

ZA ZGODNOŚĆ M
Z ORYGINAŁEM

Data... Podpis

ABCD - granice działki

-  stół do tenisa stołowego
-  stół do gier
-  urządzenia siłowni plenerowej
-  elementy placu zabaw
-  utwardzenie - alejka
-  tablica informacyjna
-  ławka
-  kosz na śmieci
-  ogrodzenie placu zabaw

Otwarta Strefa Aktywności

plac zabaw - zagospodarowanie działki

Data: 08/2018 | Skala: 1:500 | Nr: A-01

dz. 622, 619/3 obręb Lesko, jednostka ew.: Lesko

Gmina Lesko
38-600 Lesko, ul. Parkowa 1

Stanisław...
mgr inż. ...
Wzrost...