


# Załącznik graficzny

do ogłoszenia o przetargu na 3-letnią dzierżawę części nieruchomości w Średniej Wsi z przeznaczeniem pod miejsca postojowe dla samochodów osobowych – 27 miejsc postojowych o pow. 12.5 m<sup>2</sup> każde.

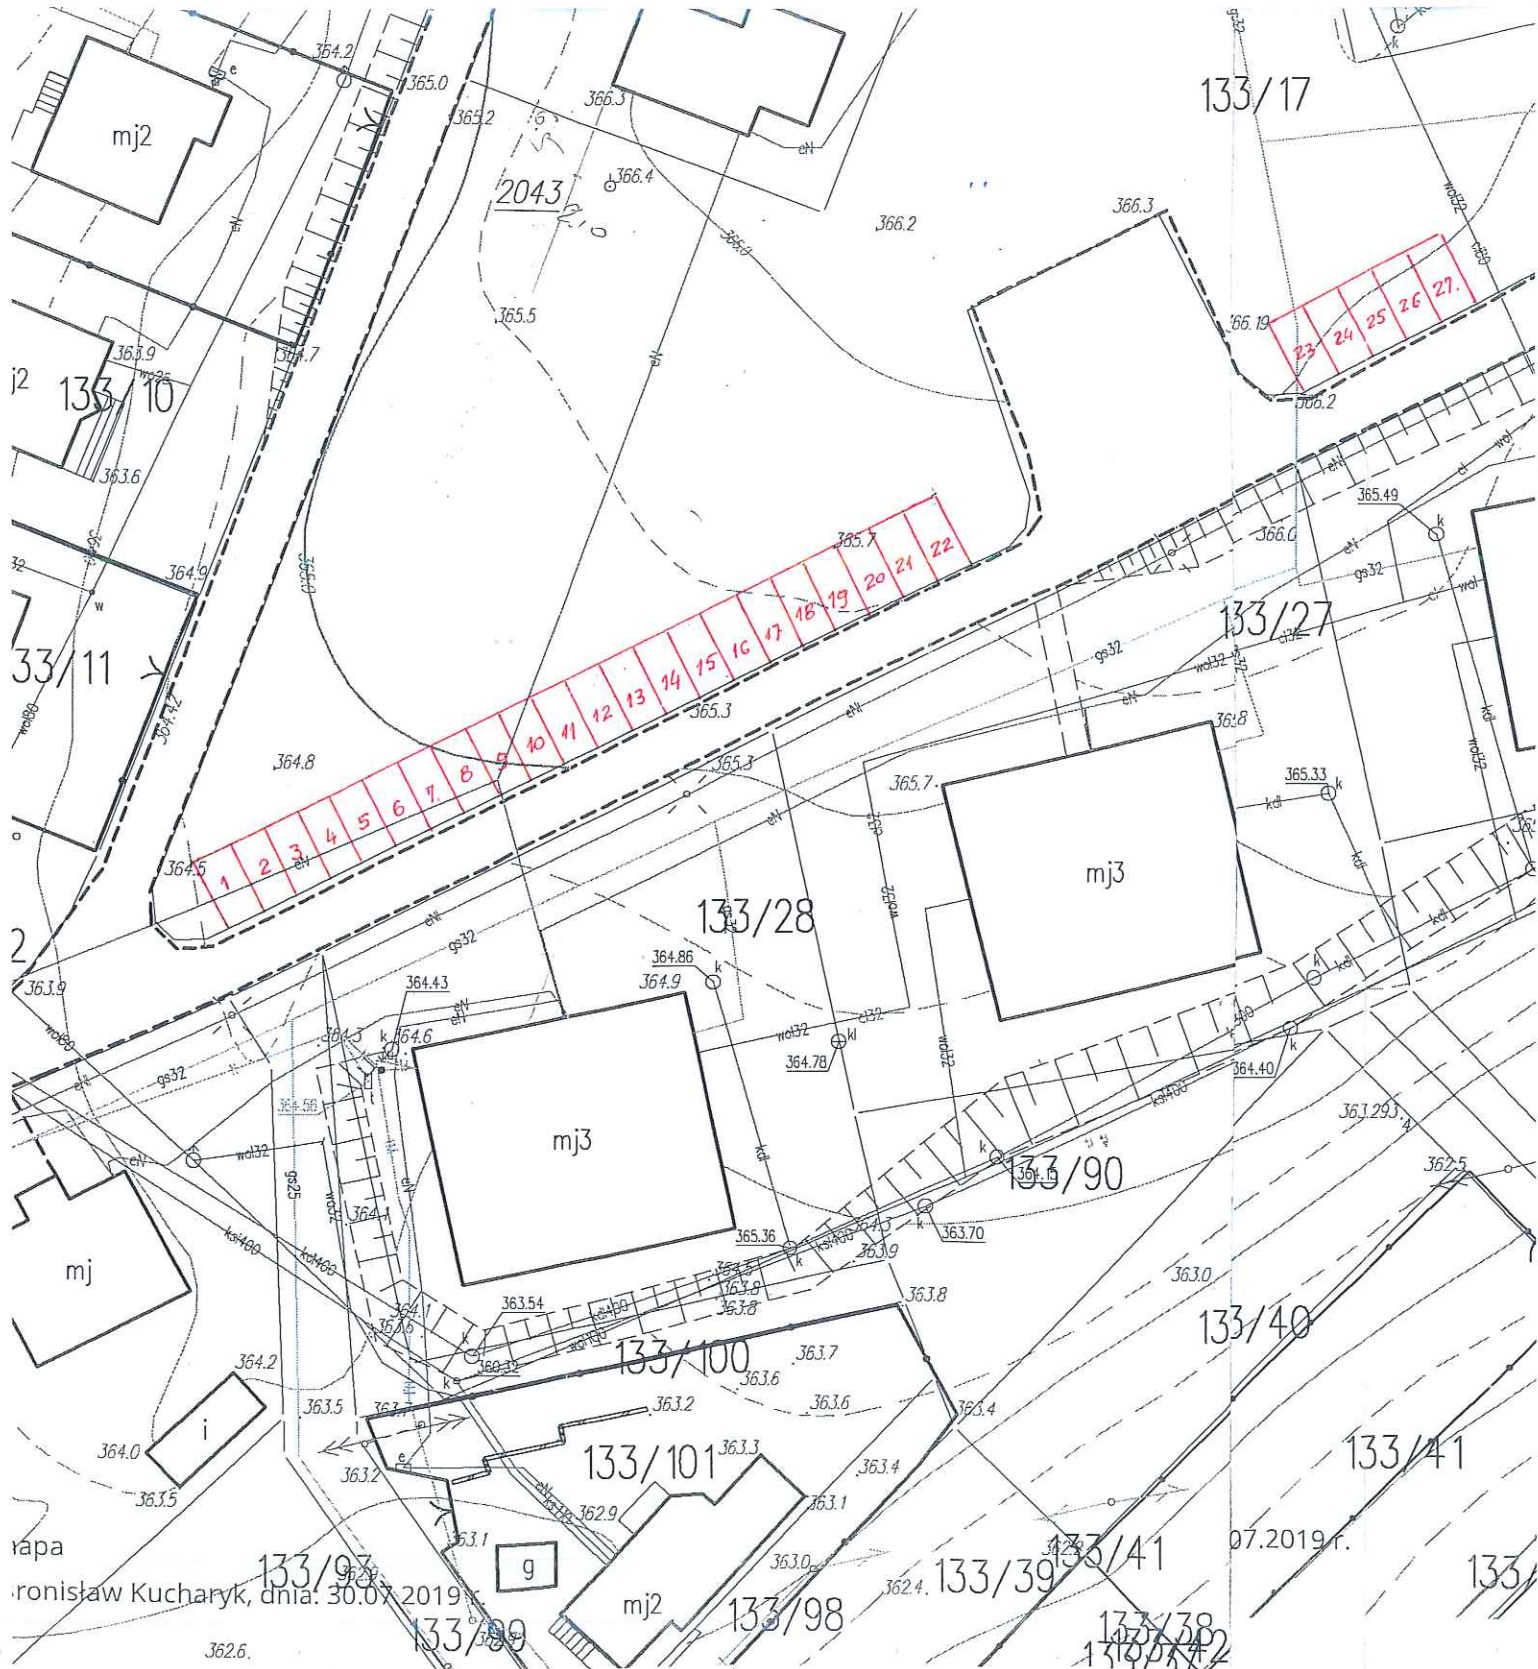

mapa  
ronisław Kucharyk, dnia: 30.07.2019 r.

07.2019 r.

133/41

133/39

133/98

133/99

133/38

362.6

133/