


Protected by PDF Anti-Copy Free
(Upgrade to Pro Version to Remove the Watermark)

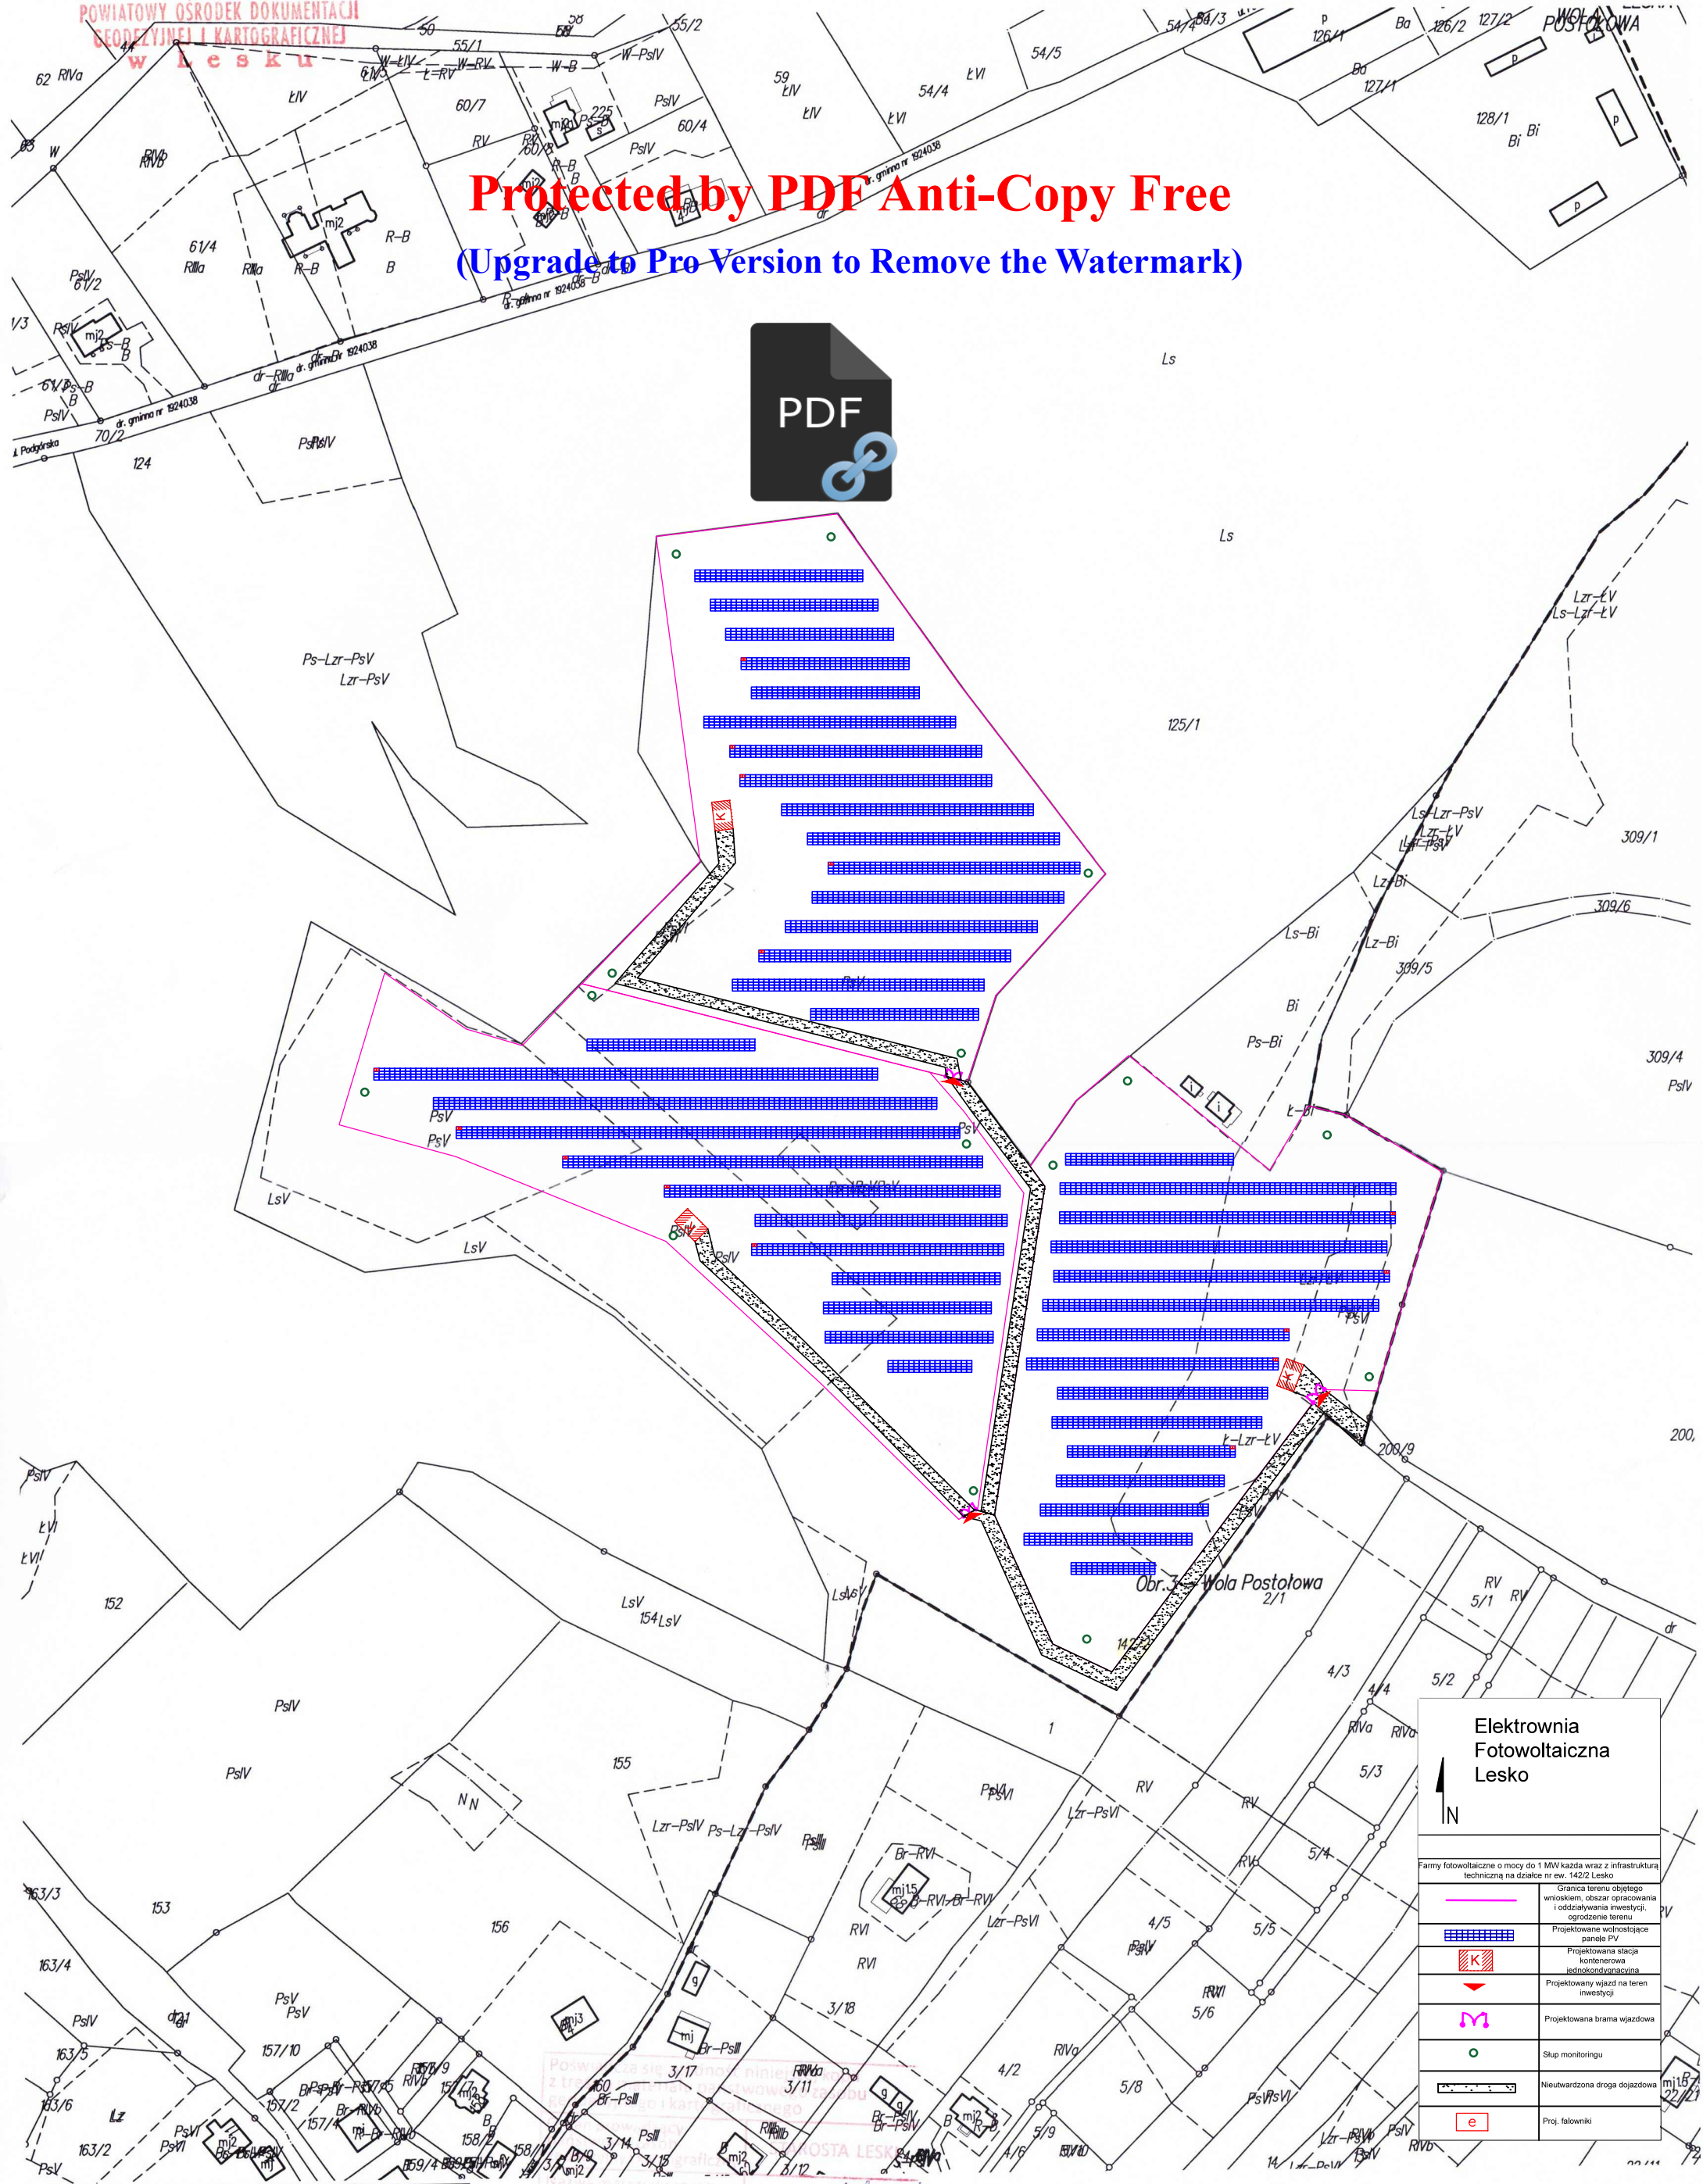

Elektrownia Fotowoltaiczna Lesko

IN

Farmy fotowoltaiczne o mocy do 1 MW każda wraz z infrastrukturą techniczną na działce nr ew. 142/2 Lesko

	Granica terenu objętego wnioskiem, obszar ograniczenia i oddziaływania inwestycji, ogrodzenie terenu
	Projektowana wolnostojąca panele PV
	Projektowana stacja kontenerowa jednokondensacyjna
	Projektowany wjazd na teren inwestycji
	Projektowana brama wjazdowa
	Słup monitoringu
	Nieutwardzona droga dojazdowa
	Proj. falowniki

KOPIA MAPY EWIDENCYJNEJ

Oznaczenie kancelaryjne	GN.6642.1 148 2019
Miejscowość	WOLA POSTOŁOWA
Jednostka ewidencyjna	identyfikator 182103 4 nazwa LESKO
Obręb ewidencyjny	identyfikator 182103 4.0003 nazwa WOLA POSTOŁOWA
Arkusz mapy	Skala mapy 1:2000
Nazwa układu współrzędnych	prostokątnych płaskich 2000 strefa 7 wysokości Kransztadt 86

mapa ewidencyjna
P.1821.2003 3
2019-02-01

Z up. STAROSTY
inż. Hełena Szal
Inspektor w Wydziale Geodezji,
Katastru i Gieruchomości